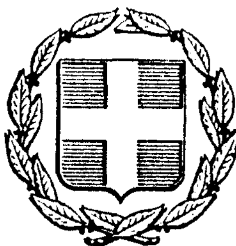


ΕΦΗΜΕΡΙΣ ΤΗΣ ΚΥΒΕΡΝΗΣΕΩΣ
ΤΗΣ ΕΛΛΗΝΙΚΗΣ ΔΗΜΟΚΡΑΤΙΑΣ

ΑΘΗΝΑ 31 ΔΕΚΕΜΒΡΙΟΥ 1985	ΤΕΥΧΟΣ ΤΕΤΑΡΤΟ	ΑΡΙΘΜΟΣ 736

ΠΕΡΙΕΧΟΜΕΝΑ

ΠΟΛΕΟΔΟΜΙΑ

ΑΠΟΦΑΣΕΙΣ

Κίνηση της διαδικασιας συνταξης του Γενικου Πολεοδομικου Σχεδίου Αραχωβας Βοιωτιας 1

Κίνηση της διαδικασιας συνταξης του Γενικου Πολεοδομικου Σχεδίων Αμφισσας, Ιτεας-Κιρρας, Χρισσου, Δελφων Φωκίδας 2

Κίνηση της διαδικασιας συνταξης του Γενικου Πολεοδομικου Σχεδίου Αλιαρτου Βοιωτιας 3

Κίνηση της διαδικασιας συνταξης του Γενικου Πολεοδομικου Σχεδίου Λειβαδιας Βοιωτιας 4

ΠΟΛΕΟΔΟΜΙΑ

ΑΠΟΦΑΣΕΙΣ

Αριθ. 82134/3532 (1)

Κίνηση της διαδικασιας συνταξης του Γενικου Πολεοδομικου Σχεδίου Αραχωβας Βοιωτιας.

Ο ΥΠΟΥΡΓΟΣ
ΠΕΡΙΒΑΛΛΟΝΤΟΣ, ΧΩΡΟΤΑΞΙΑΣ ΚΑΙ ΔΗΜ. ΕΡΓΩΝ

Εχοντας υποψη τις διατάξεις:

1. Το Ν. 1032/1980 (ΦΕΚ, 57/14.3.1980 Τ.Α.).

2. Του αρθρου 3 παρ. 1 του Ν. 1337/83 (ΦΕΚ. 33/14.3.1983 Τ.Α.).


3. Τις διατάξεις του Ν. 1558/85 (ΦΕΚ. 137Α) και ειδικοτερα το αρθρο 23 παρ. 1, αποφασίζουμε:

Την κινηση της διαδικασιας συνταξης του Γενικου Πολεοδομικου Σχεδίου Αραχωβας Βοιωτιας τα ορια της περιοχης του οποιου φαινονται στο σχετικο πρωτοτυπο διαγραμμα σε κλ. 1:50.000 που εχει θεωρηθει απο τον Προισταμενο της Διεύθυνσης Πολεοδομικων Εφαρμογων με την υπ αριθ. Γ/82134/85 πράξη του και που συνοπτικο του αντιτυπο δημοσιευεται με την παρουσα αποφαση.

Η αποφαση αυτη να δημοσιευθει στην Εφημερίδα της Κυβερνησεως.

Αθηνα, 4 Δεκεμβριου 1985

Ο ΥΠΟΥΡΓΟΣ
ΕΥΑΓΓΕΛΟΣ ΚΟΥΛΟΥΜΠΗΣ

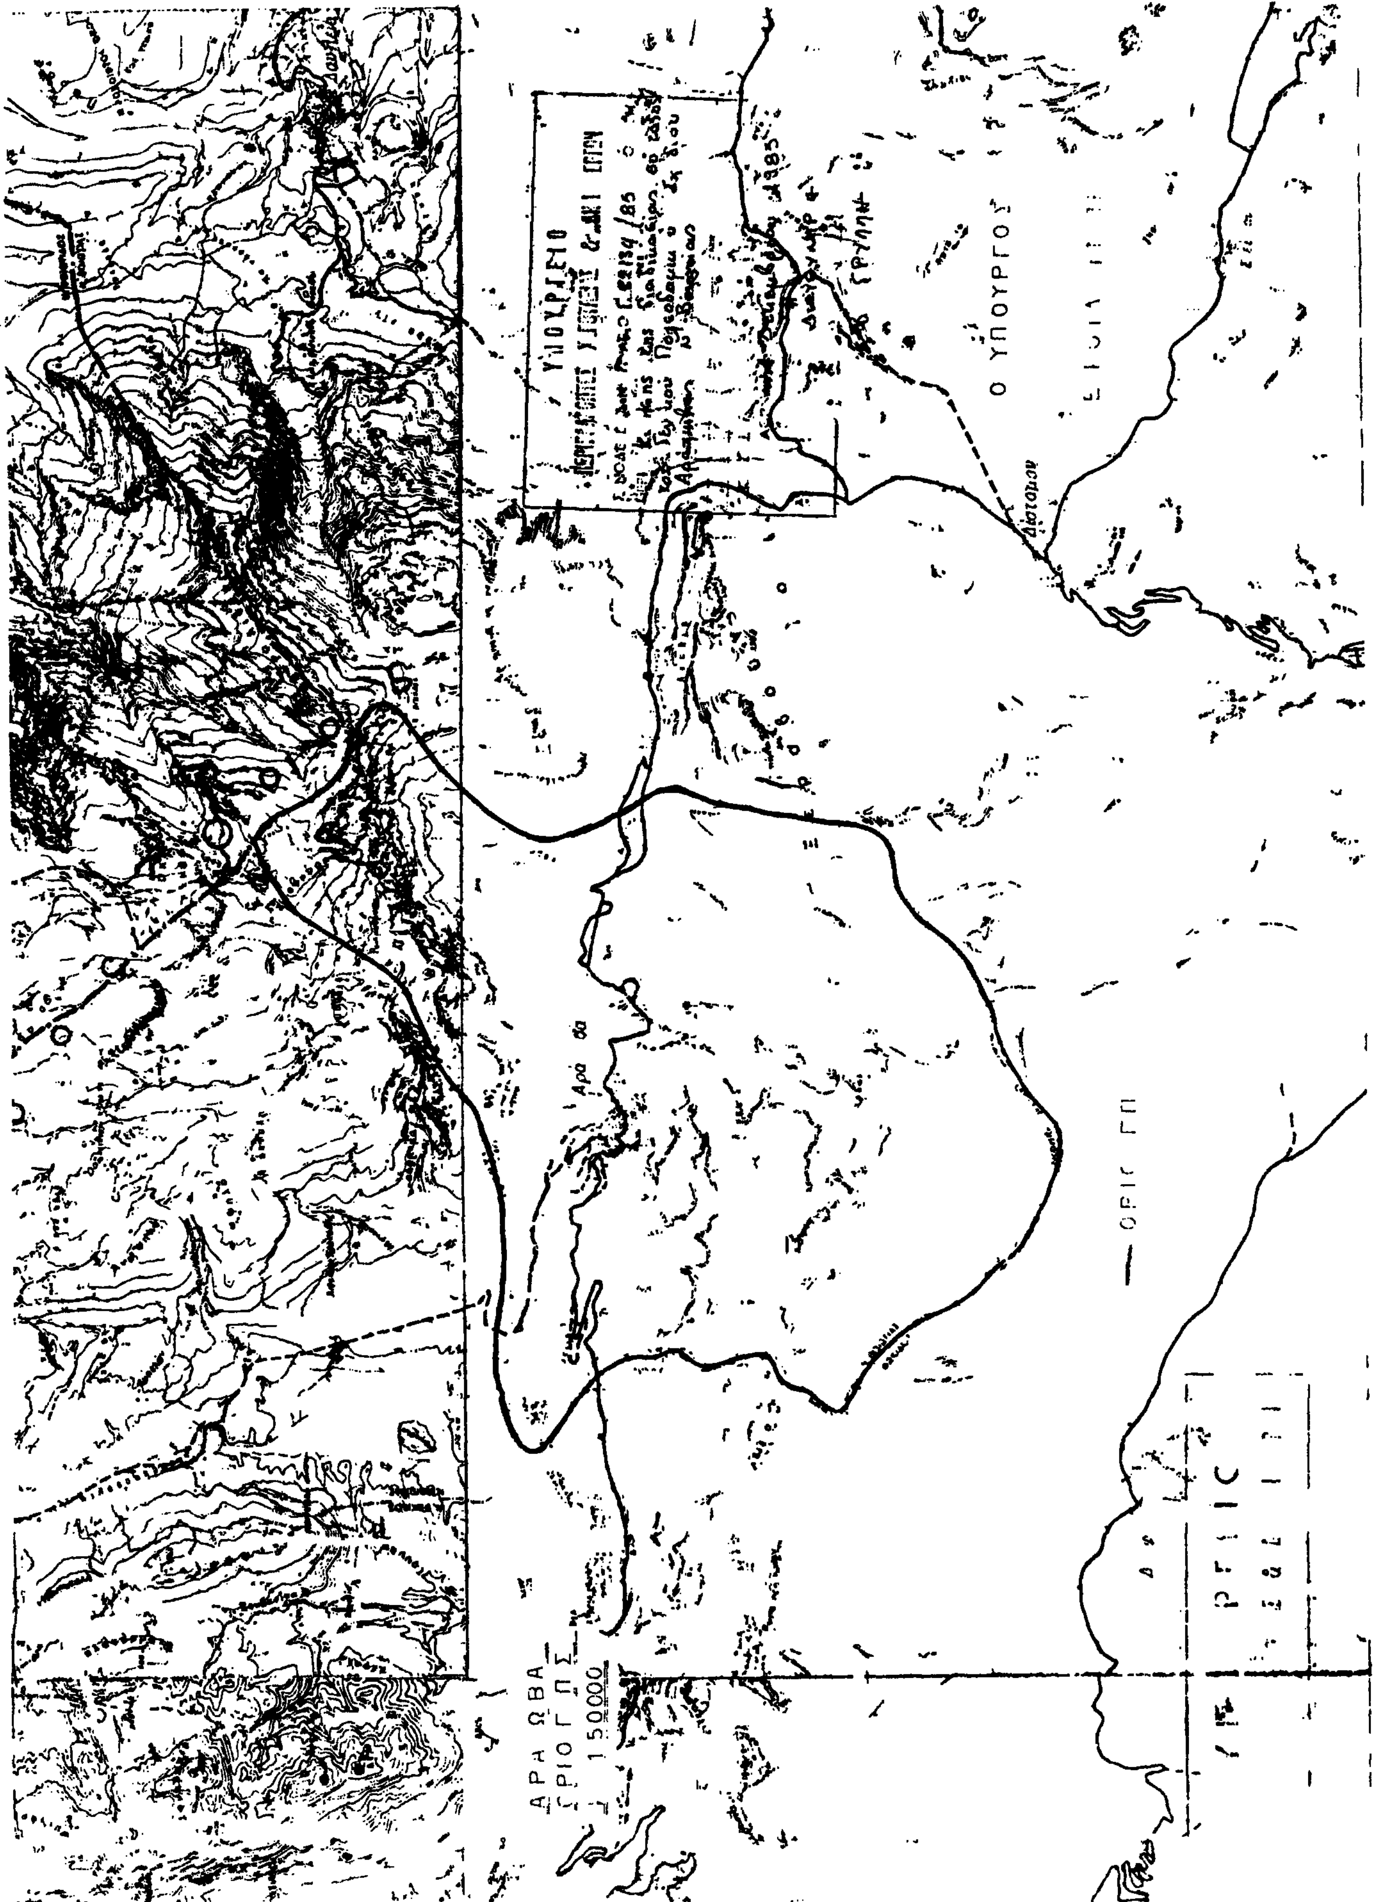

.ριθ. 82136/3534 (2)

.ινηση της διαδικασιας συνταξης του Γενικου Πολεοδομικου Σχεδίων Αμφισσας, Ιτεας-Κιρρας, Χρισσου, Δελφων Φωκίδας.

Ο ΥΠΟΥΡΓΟΣ
ΠΕΡΙΒΑΛΛΟΝΤΟΣ, ΧΩΡΟΤΑΞΙΑΣ ΚΑΙ ΔΗΜ. ΕΡΓΩΝ

Εχοντας υποψη τις διατάξεις:


1. Τον Ν. 1032/1980 (ΦΕΚ, 57/14.3.1980 Τ.Α.).
2. Του αρθρου 3 παρ. 1 του Ν. 1337/83 (ΦΕΚ. 33/14.3.1983 Γ.Α.).
3. Τις διατάξεις του Ν. 1558/85 (ΦΕΚ. 137Α) και ειδικοτερα το ιρθρο 23 παρ. 1, αποφασίζουμε:

Την κινηση της διαδικασιας συνταξης του Γενικου Πολεοδομικου Σχεδίου Αμφισσας, Ιτεας Κιρρας, Χρισσου Δελφων τα ορια της περιοχης του οποιου φαινονται στο σχετικο πρωτοτυπο διαγραμμα σε κλ. 1:50.000 που εχει θεωρηθει απο τον Προισταμενο της Διεύθυνσης Πολεοδομικων Εφαρμογων με την υπ αριθ. Γ/82136/85 πράξη του και που συνοπτικο του αντιτυπο δημοσιευεται με την παρουσα αποφαση.

Η αποφαση αυτη να δημοσιευθει στην Εφημερίδα της Κυβερνησεως.

Αθηνα, 4 Δεκεμβριου 1985

Ο ΥΠΟΥΡΓΟΣ
ΕΥΑΓΓΕΛΟΣ ΚΟΥΛΟΥΜΠΗΣ

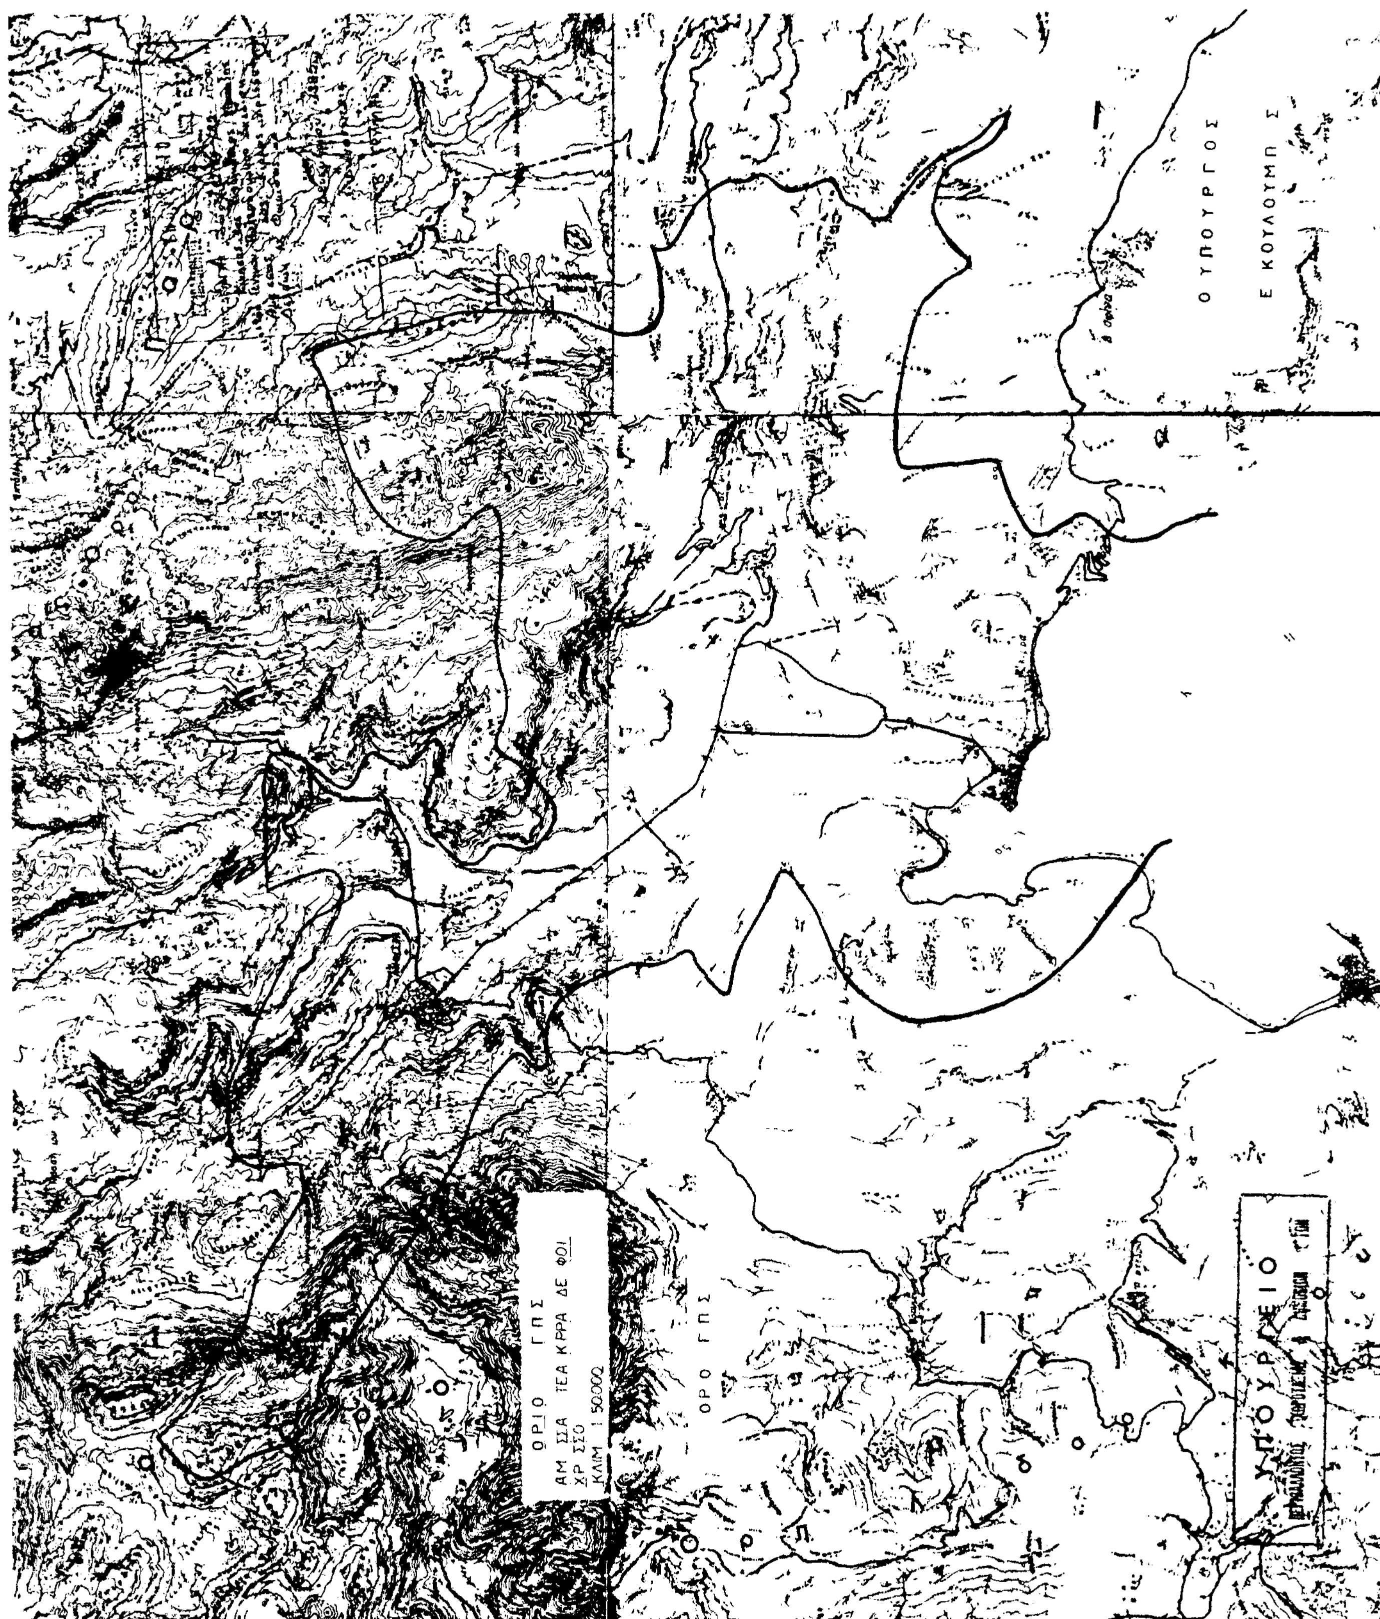
ΟΡΙΟ ΓΠΣ
ΑΜ ΣΣΑ ΤΕΑ ΚΡΡΑ ΔΕ ΦΩΙ
ΧΡ ΣΣΟ
ΚΛΙΜ 1:50000
ΟΡΟ ΓΠΣ
ΟΥΠΟΥΡΓΟΣ
Ε ΚΟΥΛΟΥΜΠ Σ
ΥΠΟΥΡΓΕΙΟ

ιριθ. 82135/3533 (3)

ινηση της διαδικασιας συνταξης του Γενικου Πολεοδομικου Σχεδίου Αλιαρτου Βοιωτιας.

Ο ΥΠΟΥΡΓΟΣ
ΠΕΡΙΒΑΛΛΟΝΤΟΣ, ΧΩΡΟΤΑΞΙΑΣ ΚΑΙ ΔΗΜ. ΕΡΓΩΝ

Εχοντας υποψη τις διατάξεις:

1. Τον Ν. 1032/1980 (ΦΕΚ, 57/14.3.1980 Τ.Α.).

2. Του αρθρου 3 παρ. 1 του Ν. 1337/83 (ΦΕΚ. 33/14.3.1983 Τ.Α.).

3. Τις διατάξεις του Ν. 1558/85 (ΦΕΚ. 137Α) και ειδικοτερα το αρθρο 23 παρ. 1, αποφασίζουμε:

Την κινηση της διαδικασιας συνταξης του Γενικου Πολεοδομικου Σχεδίου Αλιαρτου Βοιωτιας τα ορια της περιοχης του οποιου φαινονται στο σχετικο πρωτοτυπο διαγραμμα σε κλ. 1.25.000 που εχει θεωρηθει απο τον Προισταμενο της Διεύθυνσης Πολεοδομικων Εφαρμογων με την υπ αριθ. Γ/82135/85 πράξη του και που συνοπτικο του αντιτυπο δημοσιευεται με την παρουσα αποφαση.

Η αποφαση αυτη να δημοσιευθει στην Εφημερίδα της Κυβερνησεως.

Αθηνα, 4 Δεκεμβριου 1985

Ο ΥΠΟΥΡΓΟΣ
ΕΥΑΓΓΕΛΟΣ ΚΟΥΛΟΥΜΠΗΣ

ΑΛΙΑΡΤΟΣ
ΟΡΙΟ ΓΠΣ
ΚΛΙΜ. 1:2500

— ΟΡΙΟ ΓΠΣ

ΦΟΥΠΟΥΡΓΟΣ
Ε ΚΟΥΛΟΥΜΠΗΣ

Αριθ. 82137/3535 (4)

Κινηση της διαδικασιας συνταξης του Γενικου Πολεοδομικου Σχεδίου Λειβαδιας Βοιωτιας.

Ο ΥΠΟΥΡΓΟΣ
ΠΕΡΙΒΑΛΛΟΝΤΟΣ, ΧΩΡΟΤΑΞΙΑΣ ΚΑΙ ΔΗΜ. ΕΡΓΩΝ

Εχοντας υποψη τις διατάξεις:
1. Τον Ν. 1032/1980 (ΦΕΚ, 57/14.3.1980 Τ.Α.).
2. Του αρθρου 3 παρ. 1 του Ν. 1337/83 (ΦΕΚ. 33/14.3.1983 Τ.Α.).
3. Τις διατάξεις του Ν. 1558/85 (ΦΕΚ. 137Α) και ειδικοτερα το αρθρο 23 παρ. 1, αποφασίζουμε:

Την κινηση της διαδικασιας συνταξης του Γενικου Πολεοδομικου Σχεδίου Λειβαδιας Βοιωτιας τα ορια της περιοχης του οποιου φαινονται στο σχετικο πρωτοτυπο διαγραμμα σε κλ. 1.25.000 που εχει θεωρηθει από τον Προισταμενο της Διεύθυνσης Πολεοδομικων Εφαρμογων με την υπ αριθ. Γ/82137/85 πράξη του και που συνοπτικο του αντιτυπο δημοσιευεται με την παρουσα αποφαση.

Η αποφαση αυτη να δημοσιευθει στην Εφημερίδα της Κυβερνησεως.

Αθηνα, 4 Δεκεμβριου 1985

Ο ΥΠΟΥΡΓΟΣ
ΕΥΑΓΓΕΛΟΣ ΚΟΥΛΟΥΜΠΗΣ


ΛΕΙΒΑΔΙΑ
ΟΡΙΟ ΓΠΣ
ΚΛΙΜ. 1:25000
ΒΟΙΩΤΙΑ
ΚΗΦΙΣΟΣ
Αγ. Γεώργιος
ΥΠΟΥΡΓΟΣ